



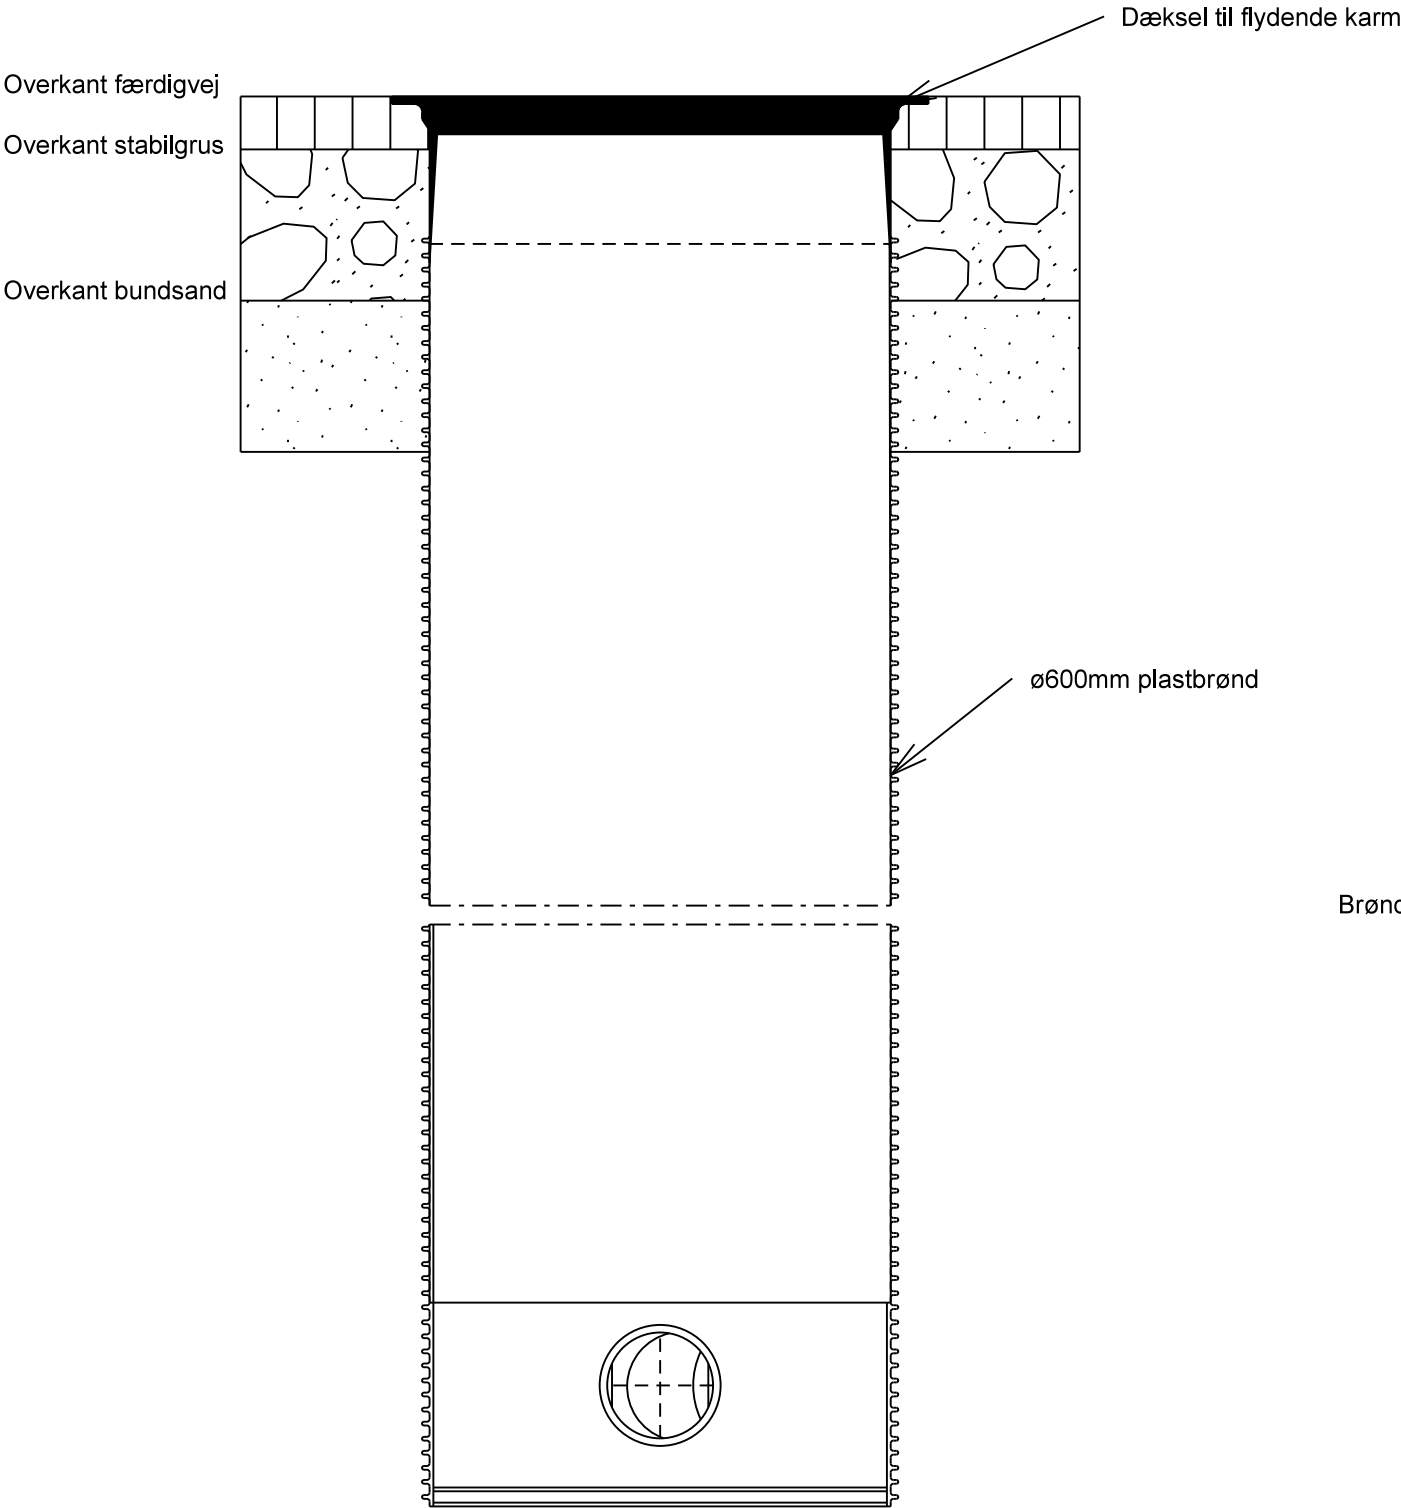

NOTE:

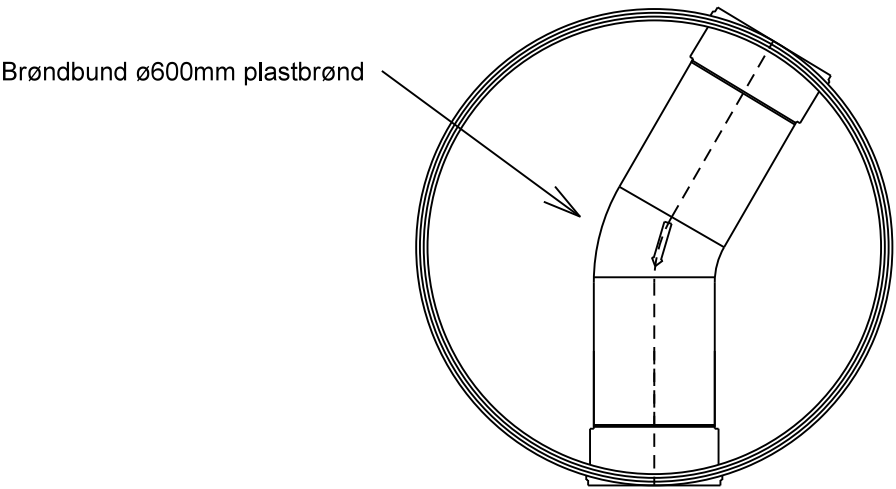

Rev.	Emne	Dato	Udf	Kont
 THY FORSYNING DEN RENE LINJE			Dato 06.12.2023	
			Mål 1:10	A3
Emne Typetegning Ø600mm plast gennemløbsbrønd m. 150gr. drejning			Udført SMO	Kontrol
			Tegn. nr. TV-T05	Rev.