



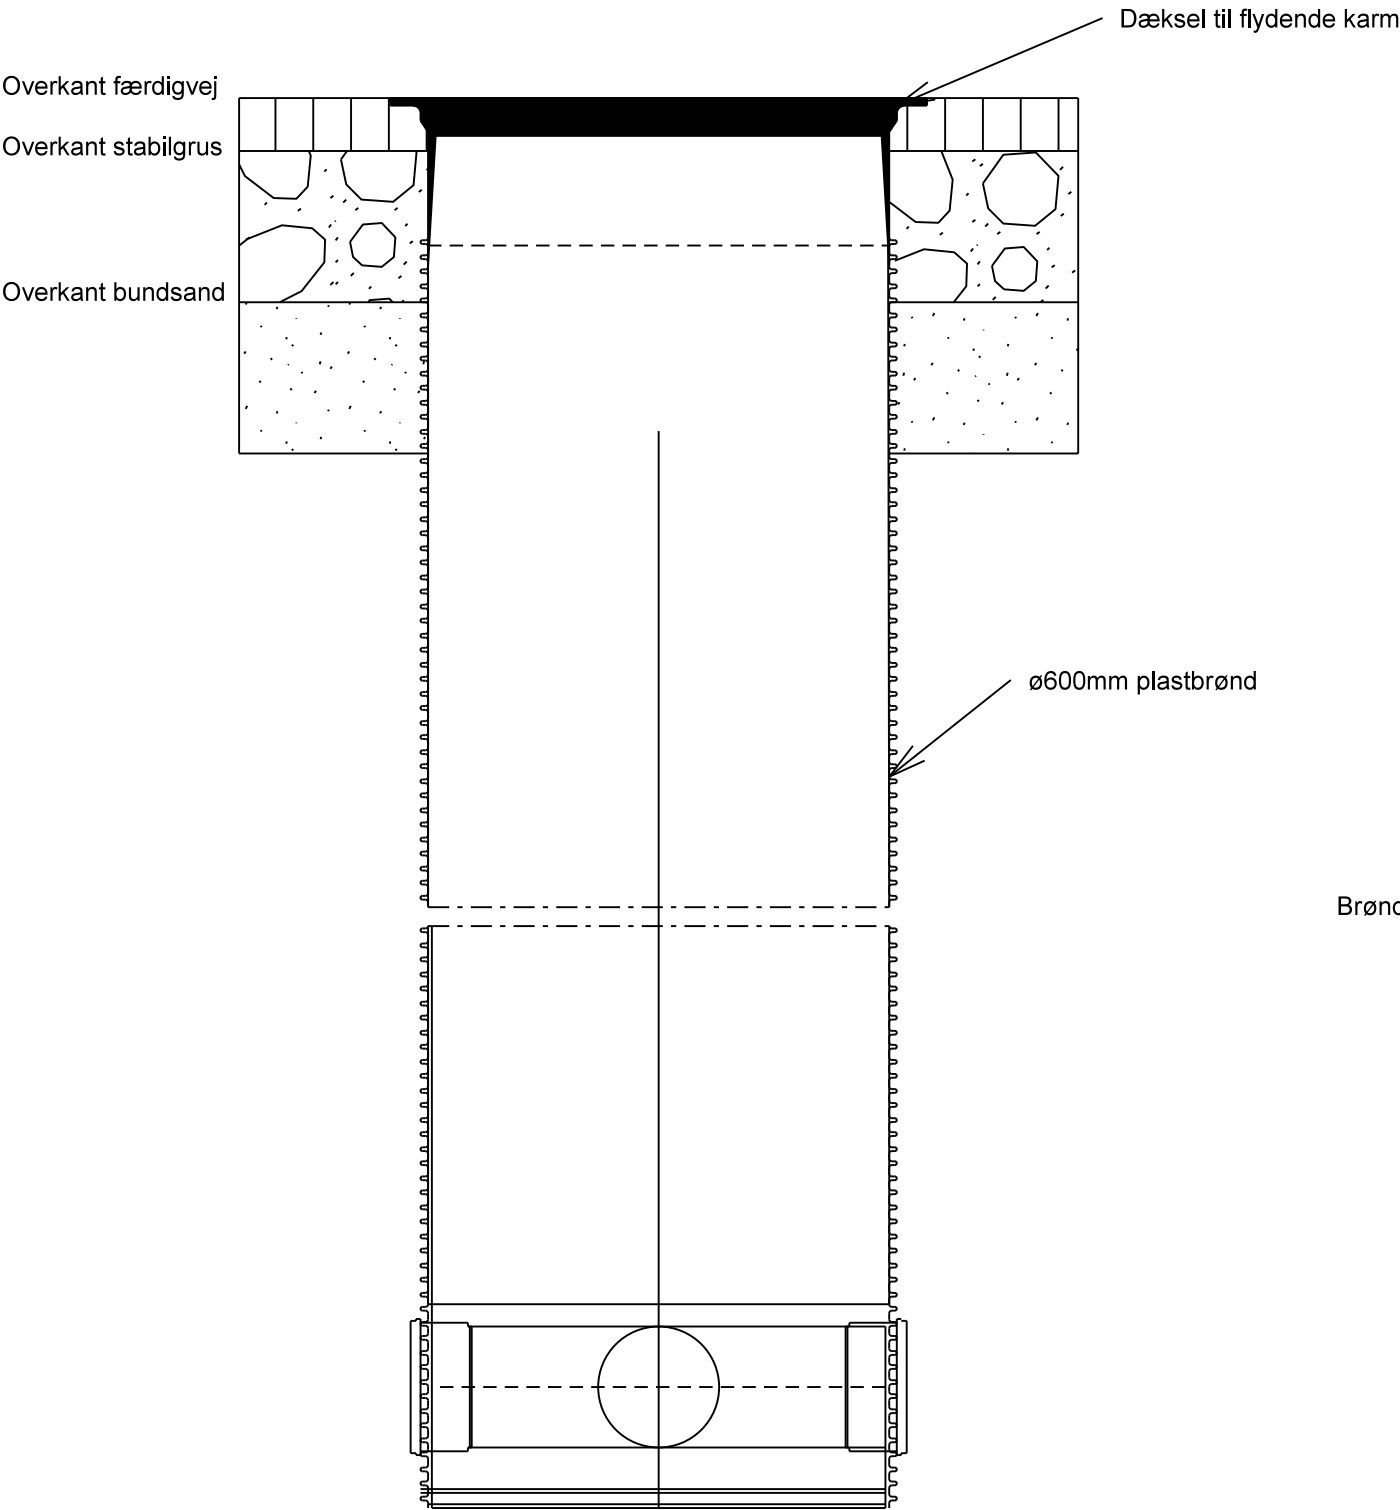

NOTE:
Ubenyttet tilløb skal afproppes

Sideindløb skal være udformet med afrundet medløb
til lige gennemløb

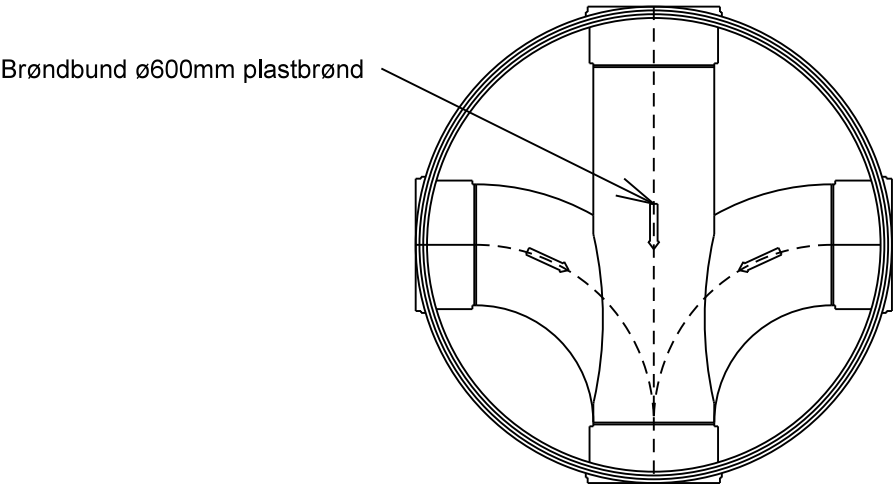

Rev.	Emne	Dato	Udf	Kont
THY FORSYNING DEN RENE LINJE			Dato 24.11.2023	
			Mål 1:10	A3
Emne Typetegning Ø600mm plast gennemløbsbrønd m. sideindløb			Udført SMO	Kontrol
			Tegn. nr. TV-T01	Rev.